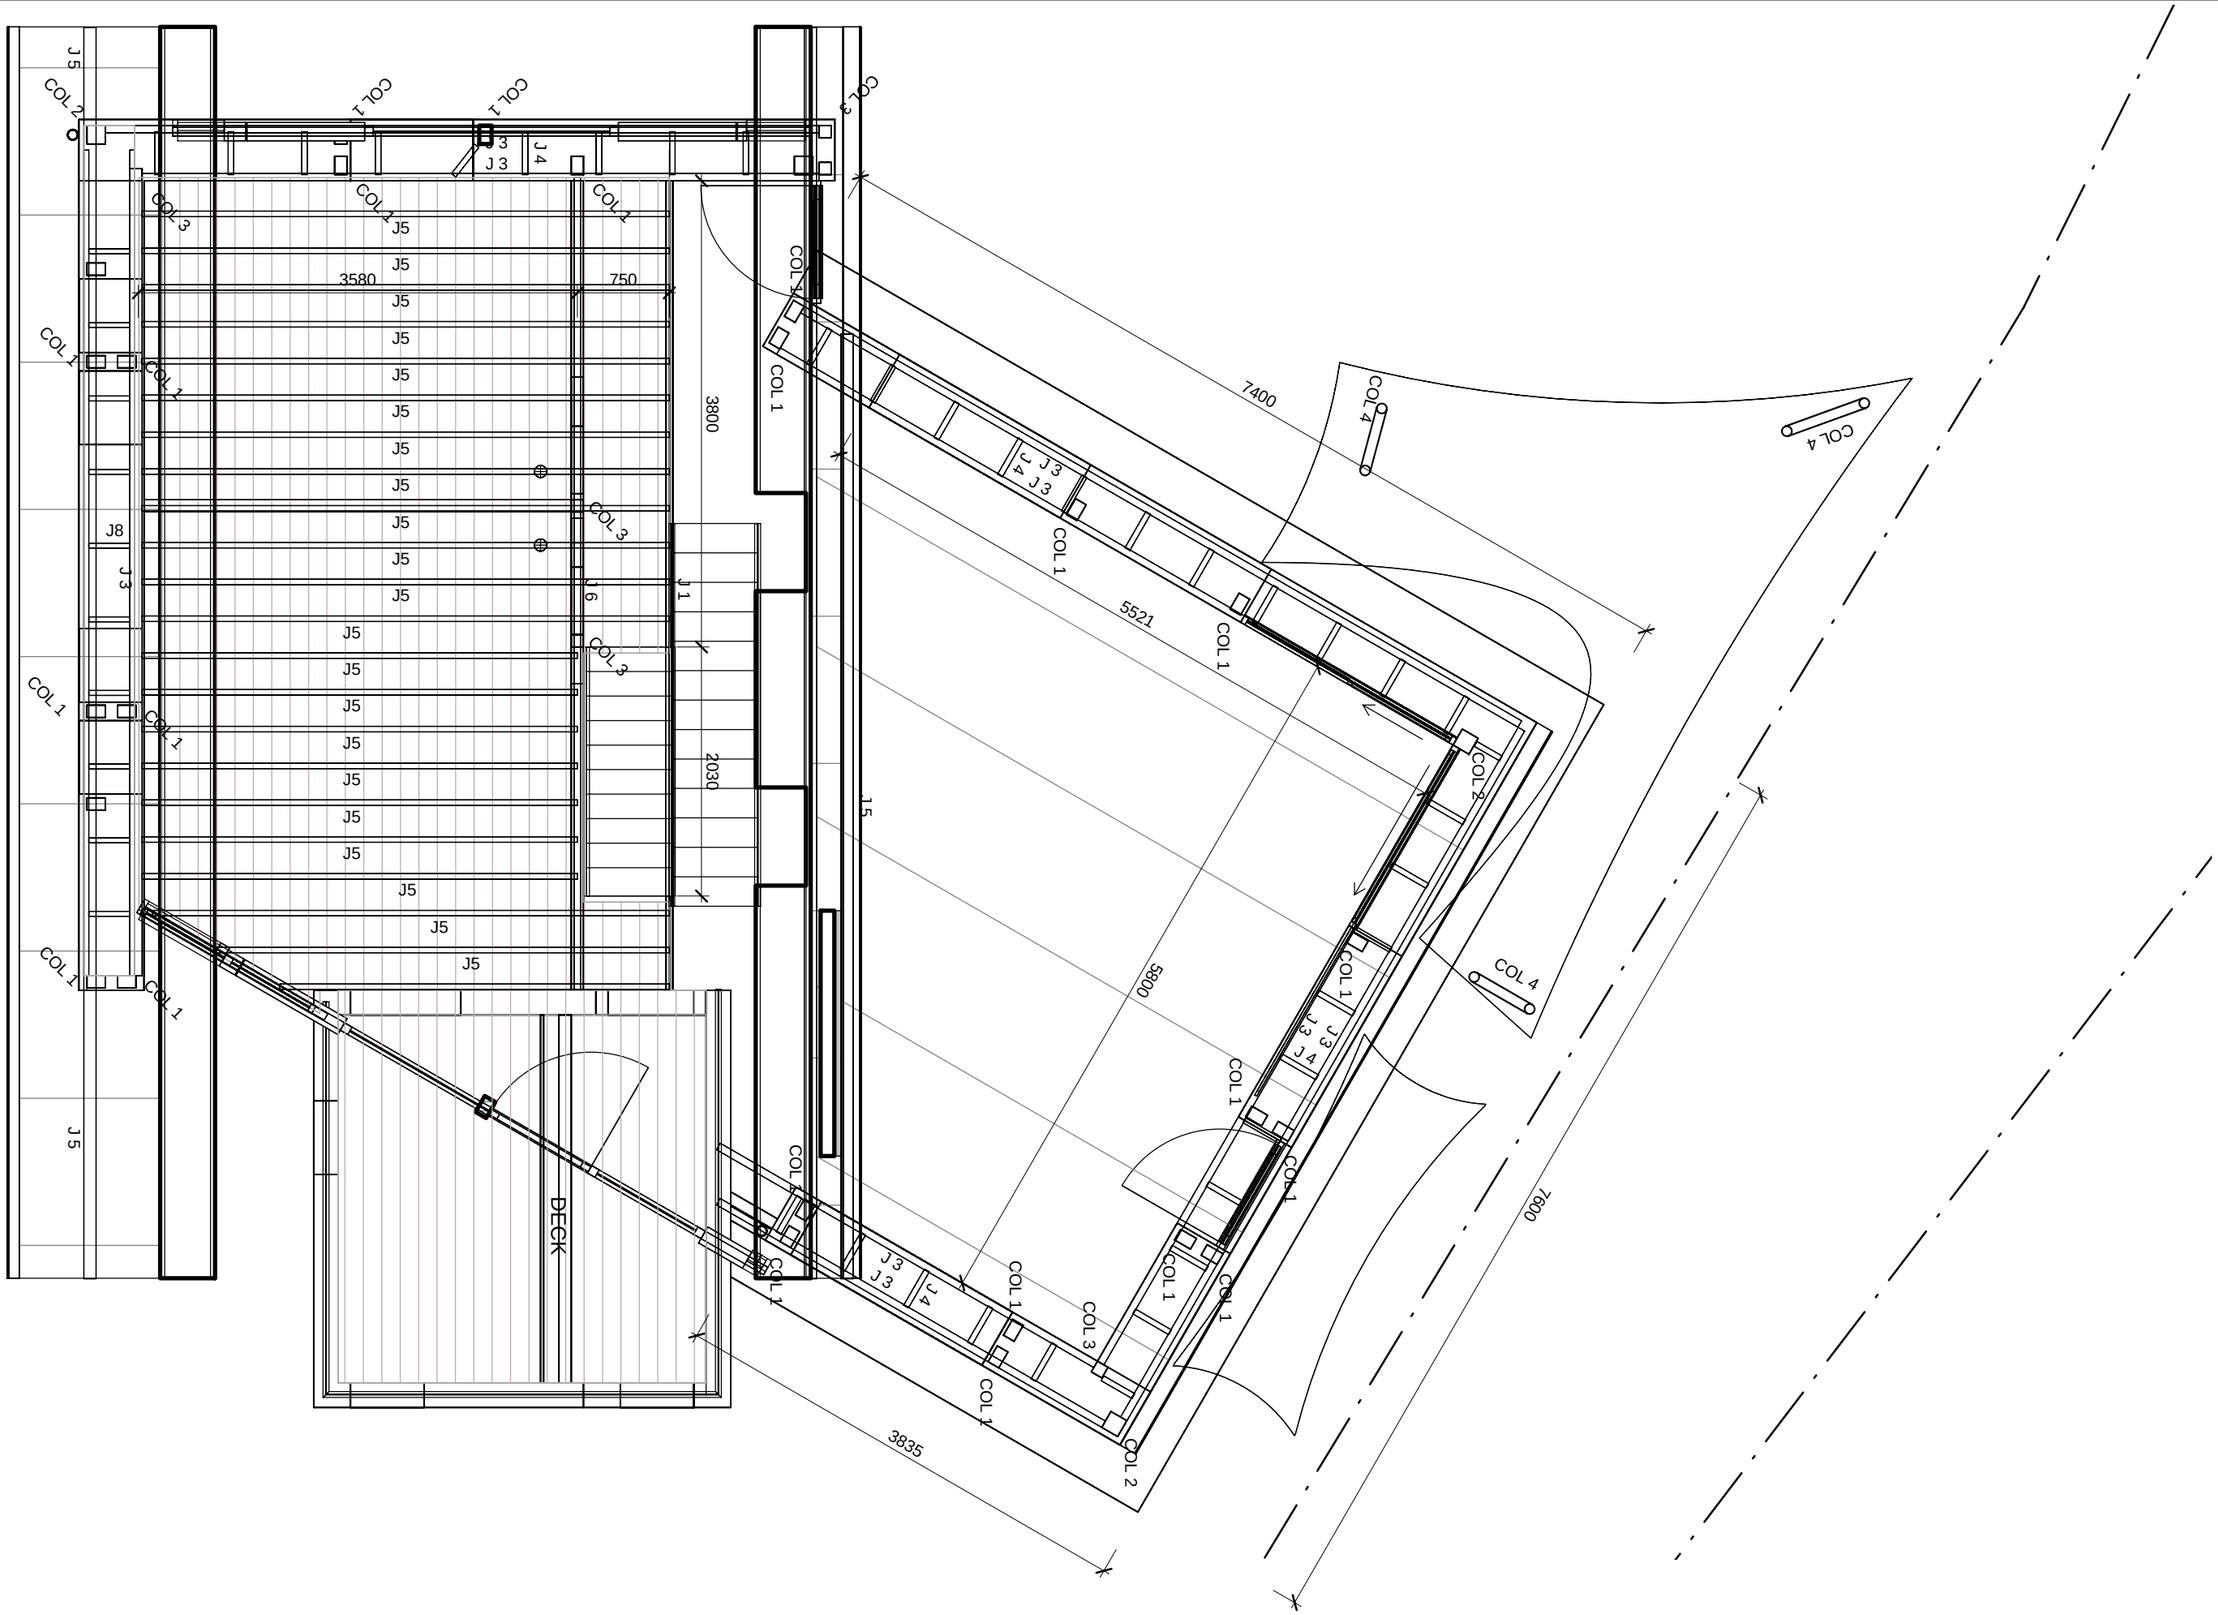

1 A-104 Level 2 Structure
1 : 50

CD-W

Christian Wetjen
3/26 Scarborough Beach Road
Scarborough, WA 6019
0439461691
christian.wetjen@cox.com.au

234a Hancock Street
Doubleview

Level 2 Structure A-202

February 2009 Scale 1 : 50

08.03.2009 23:53:06